

平屋住宅 **arietta**

HIRAYA

平屋カタログご請求 & 間取り無料作成 キャンペーン

5/1 **sat.** ▶ 6/30 **sun.**



期間中にカタログをご請求頂き、フィアスホーム天童店へご来場すると…

1

理想の間取りを
無料で作成致します!!

2

さらにQUOカード
1,000円分プレゼント!!

平屋住宅は昔の家の造りだと思っていないか？

フィアスホームの平屋住宅 3つのメリット

HIRAYA
01

将来を見据えた **安心設計**

少しの段差が転倒やケガのもとになりますが、ワンフロアなら心配ありません。重心が低く、接地面積が広いため耐震性にも優れ、お子様も安心してお過ごし頂けます。



HIRAYA
02

自然の力を活かす **パッシブデザイン**

風、光、熱といった自然のエネルギーを最大限活用することで、特別な機械を使用せずに快適な住まいを実現するパッシブデザインを随所に取り入れられます。



HIRAYA
03

上下運動のない **生活動線**

階段がないので、上下階の移動が無く、生活動線や家事動線も短いため、ワンフロア内で効率よく家事をこなすことができます。



住まいのお悩み聞かせてください!!

A 様家

Q1

共働きのため、
仕事から帰ってきてから
家事と育児で
ゆっくりできない...

Q2

夏は暑く、冬は
コタツから出られない...

Q3


玄関が狭く、
三輪車やゴルフバッグを
置くところがない。
子供のおもちゃや服が増え、
収納に困っている...

次男(1)

妻(32)

夫(33)

長男(4)

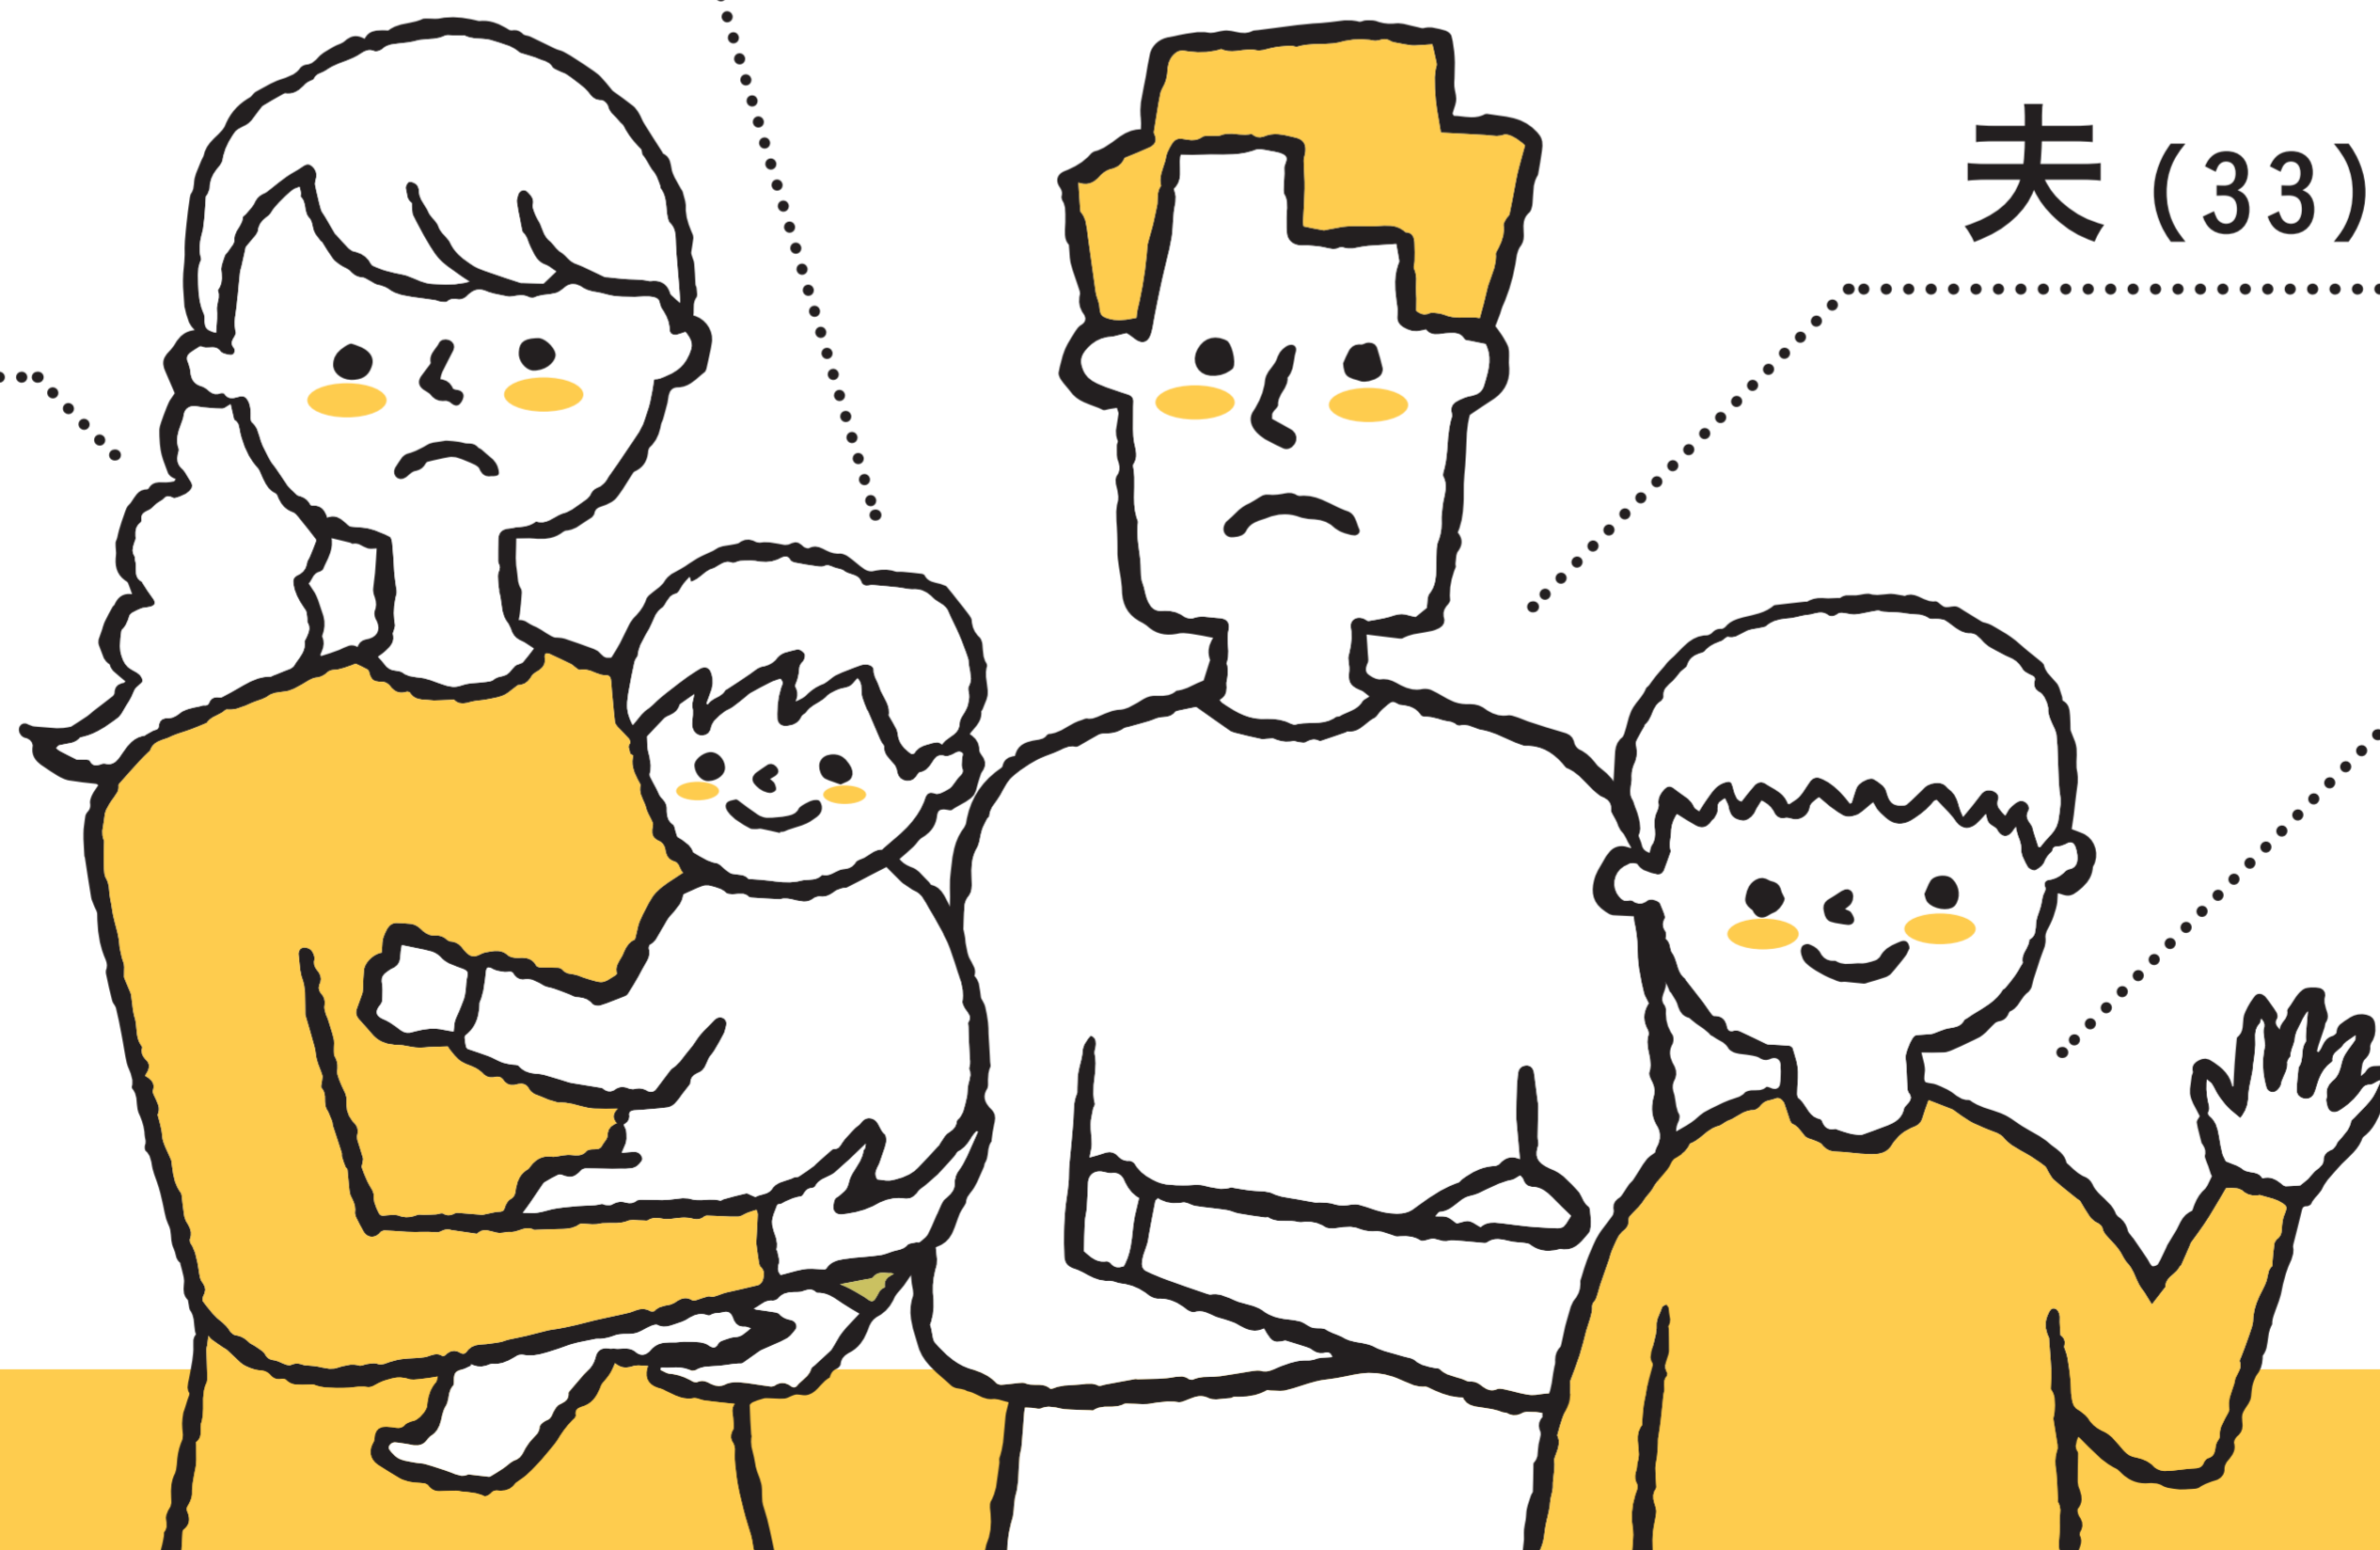

あなたのお悩みをフィアスホームの平屋住宅が解決します!

A3

玄関収納

靴はもちろんですが、お子様の三輪車やご主人のゴルフバッグもスッキリ片付け収納です。

A1

時短家事動線


脱衣室が広く、洗濯して→すぐ干し→カウンターでたたんで→ウォークインクローゼットへすぐしまえる動線です。共働きで忙しいA様の毎日の家事が楽にこなせます。平屋だからこそ、2Fの部屋へ洋服を持っていく必要がありません。

A3


ロフト

ロフトは普段使わないものをしまうスペースです。布団や雛人形などの季節物の収納として、ご提案させて頂きました。

1F

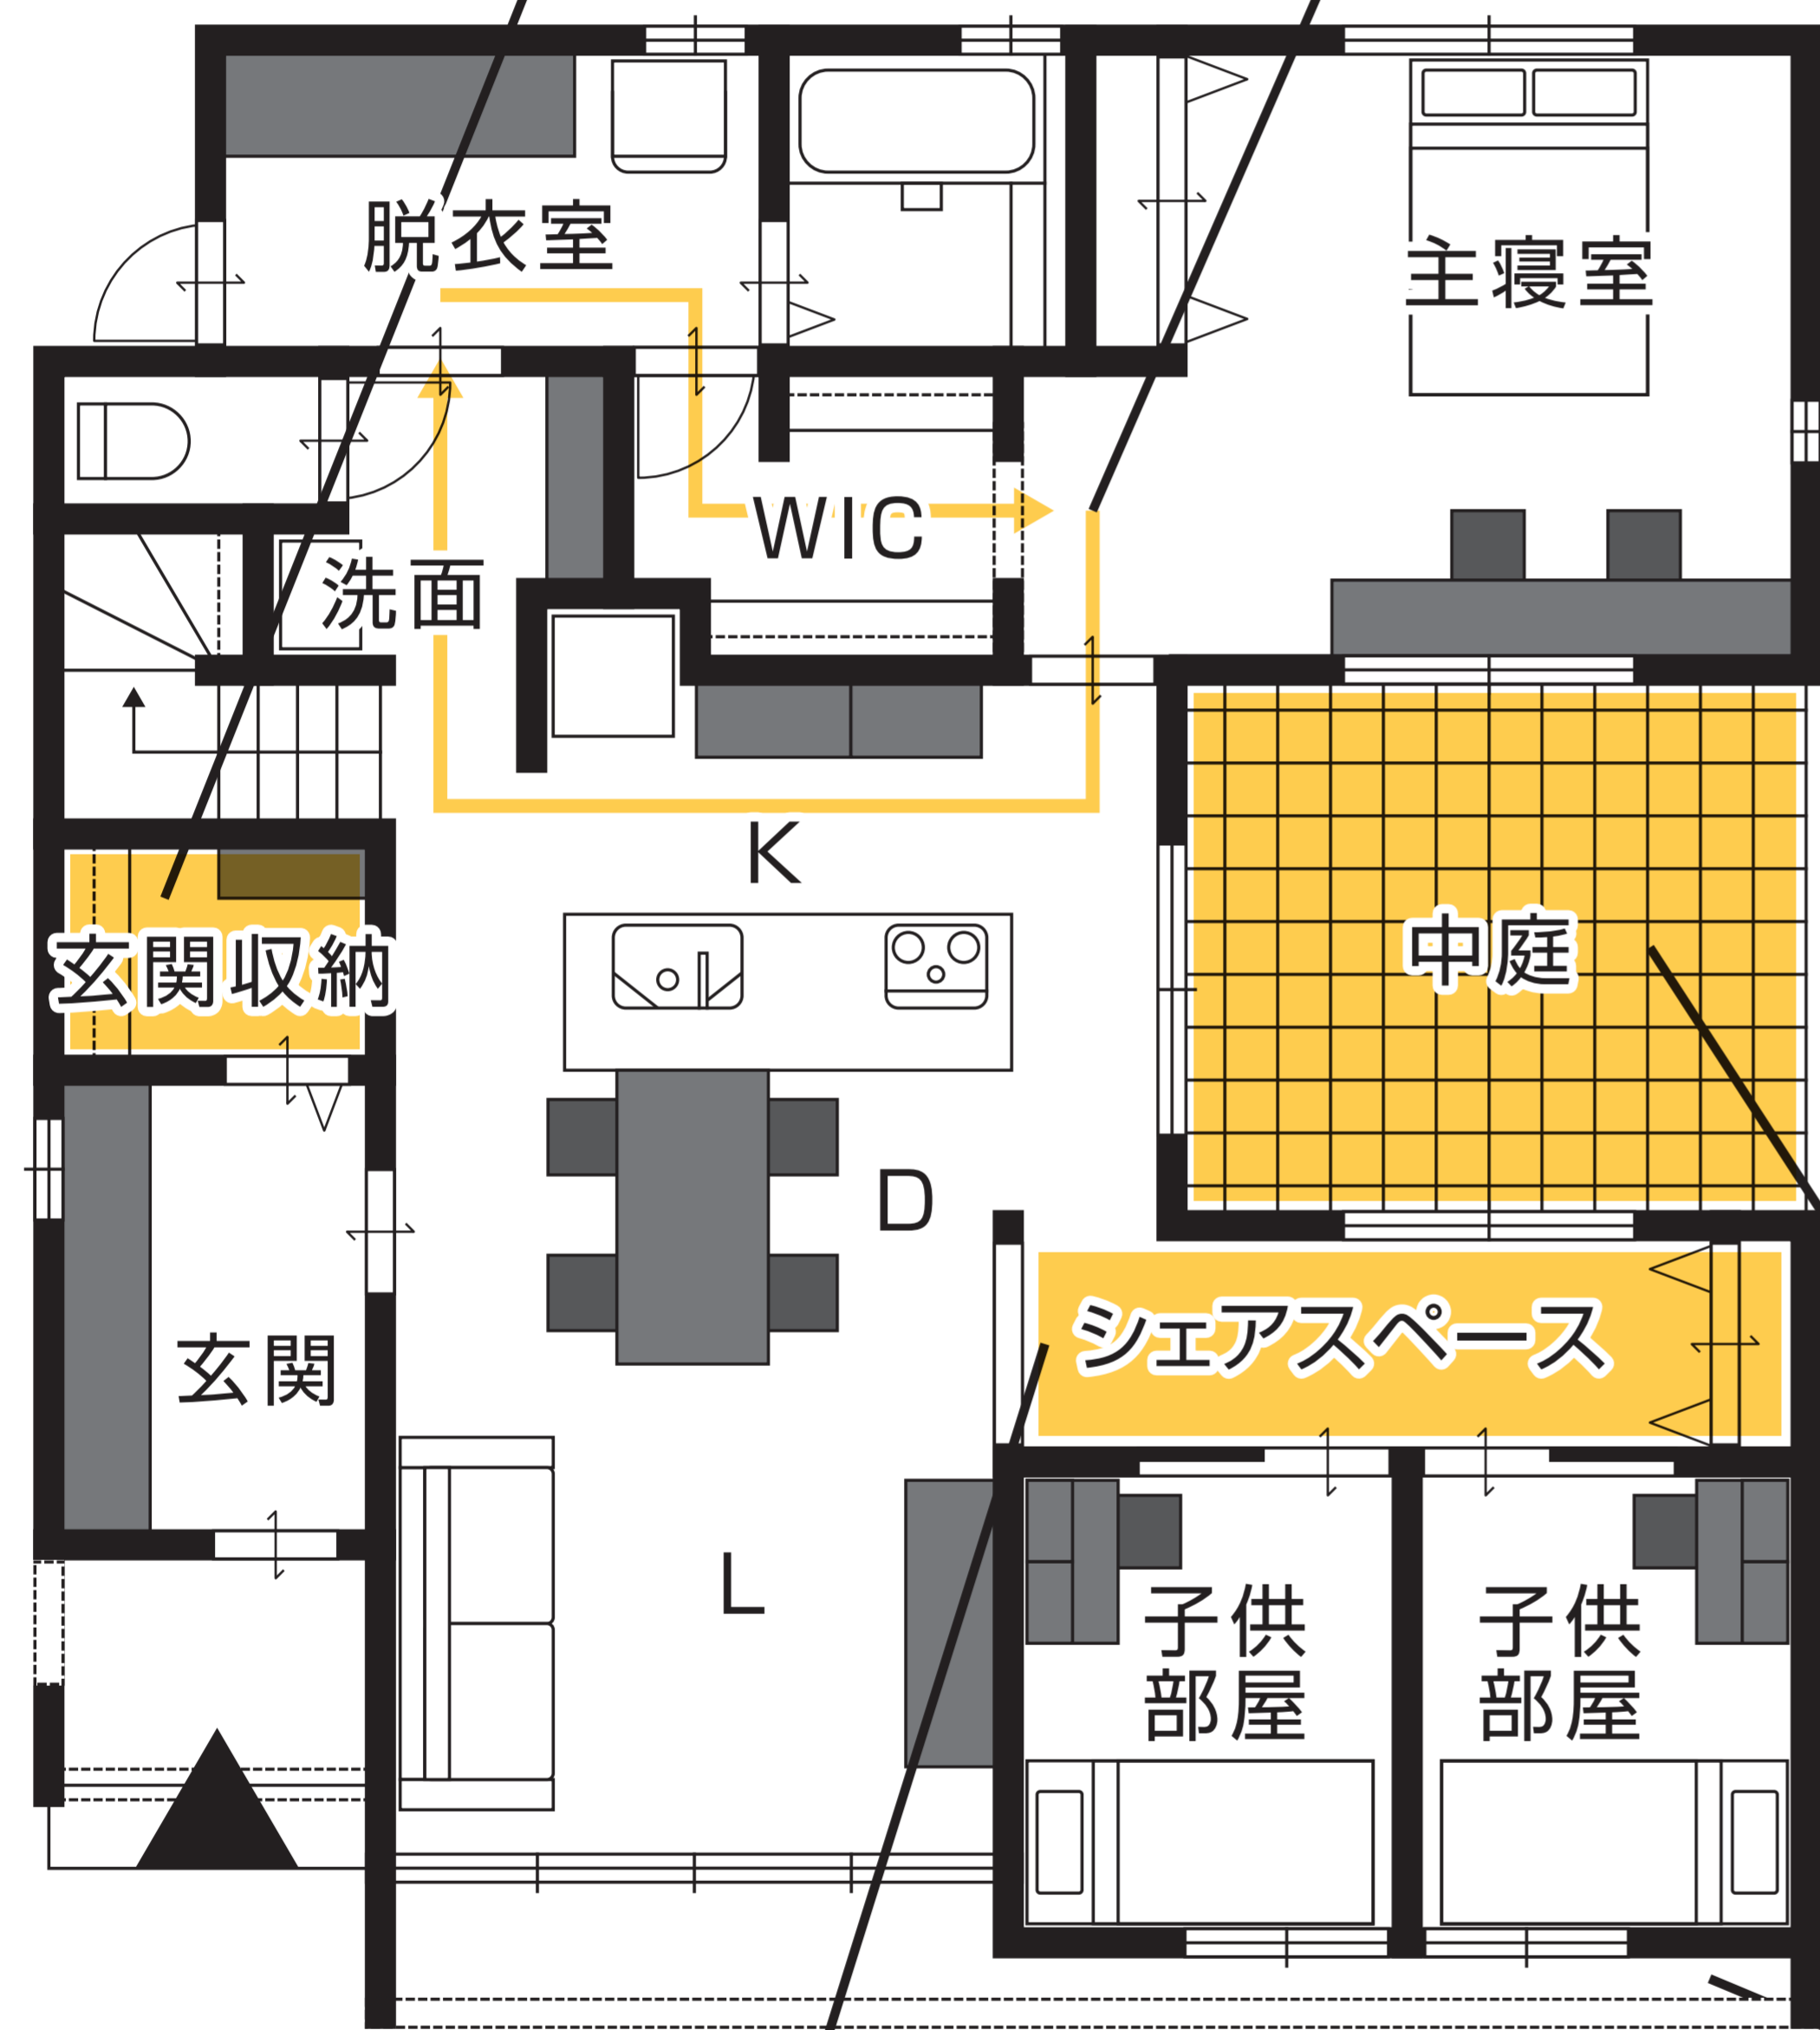

LOFT

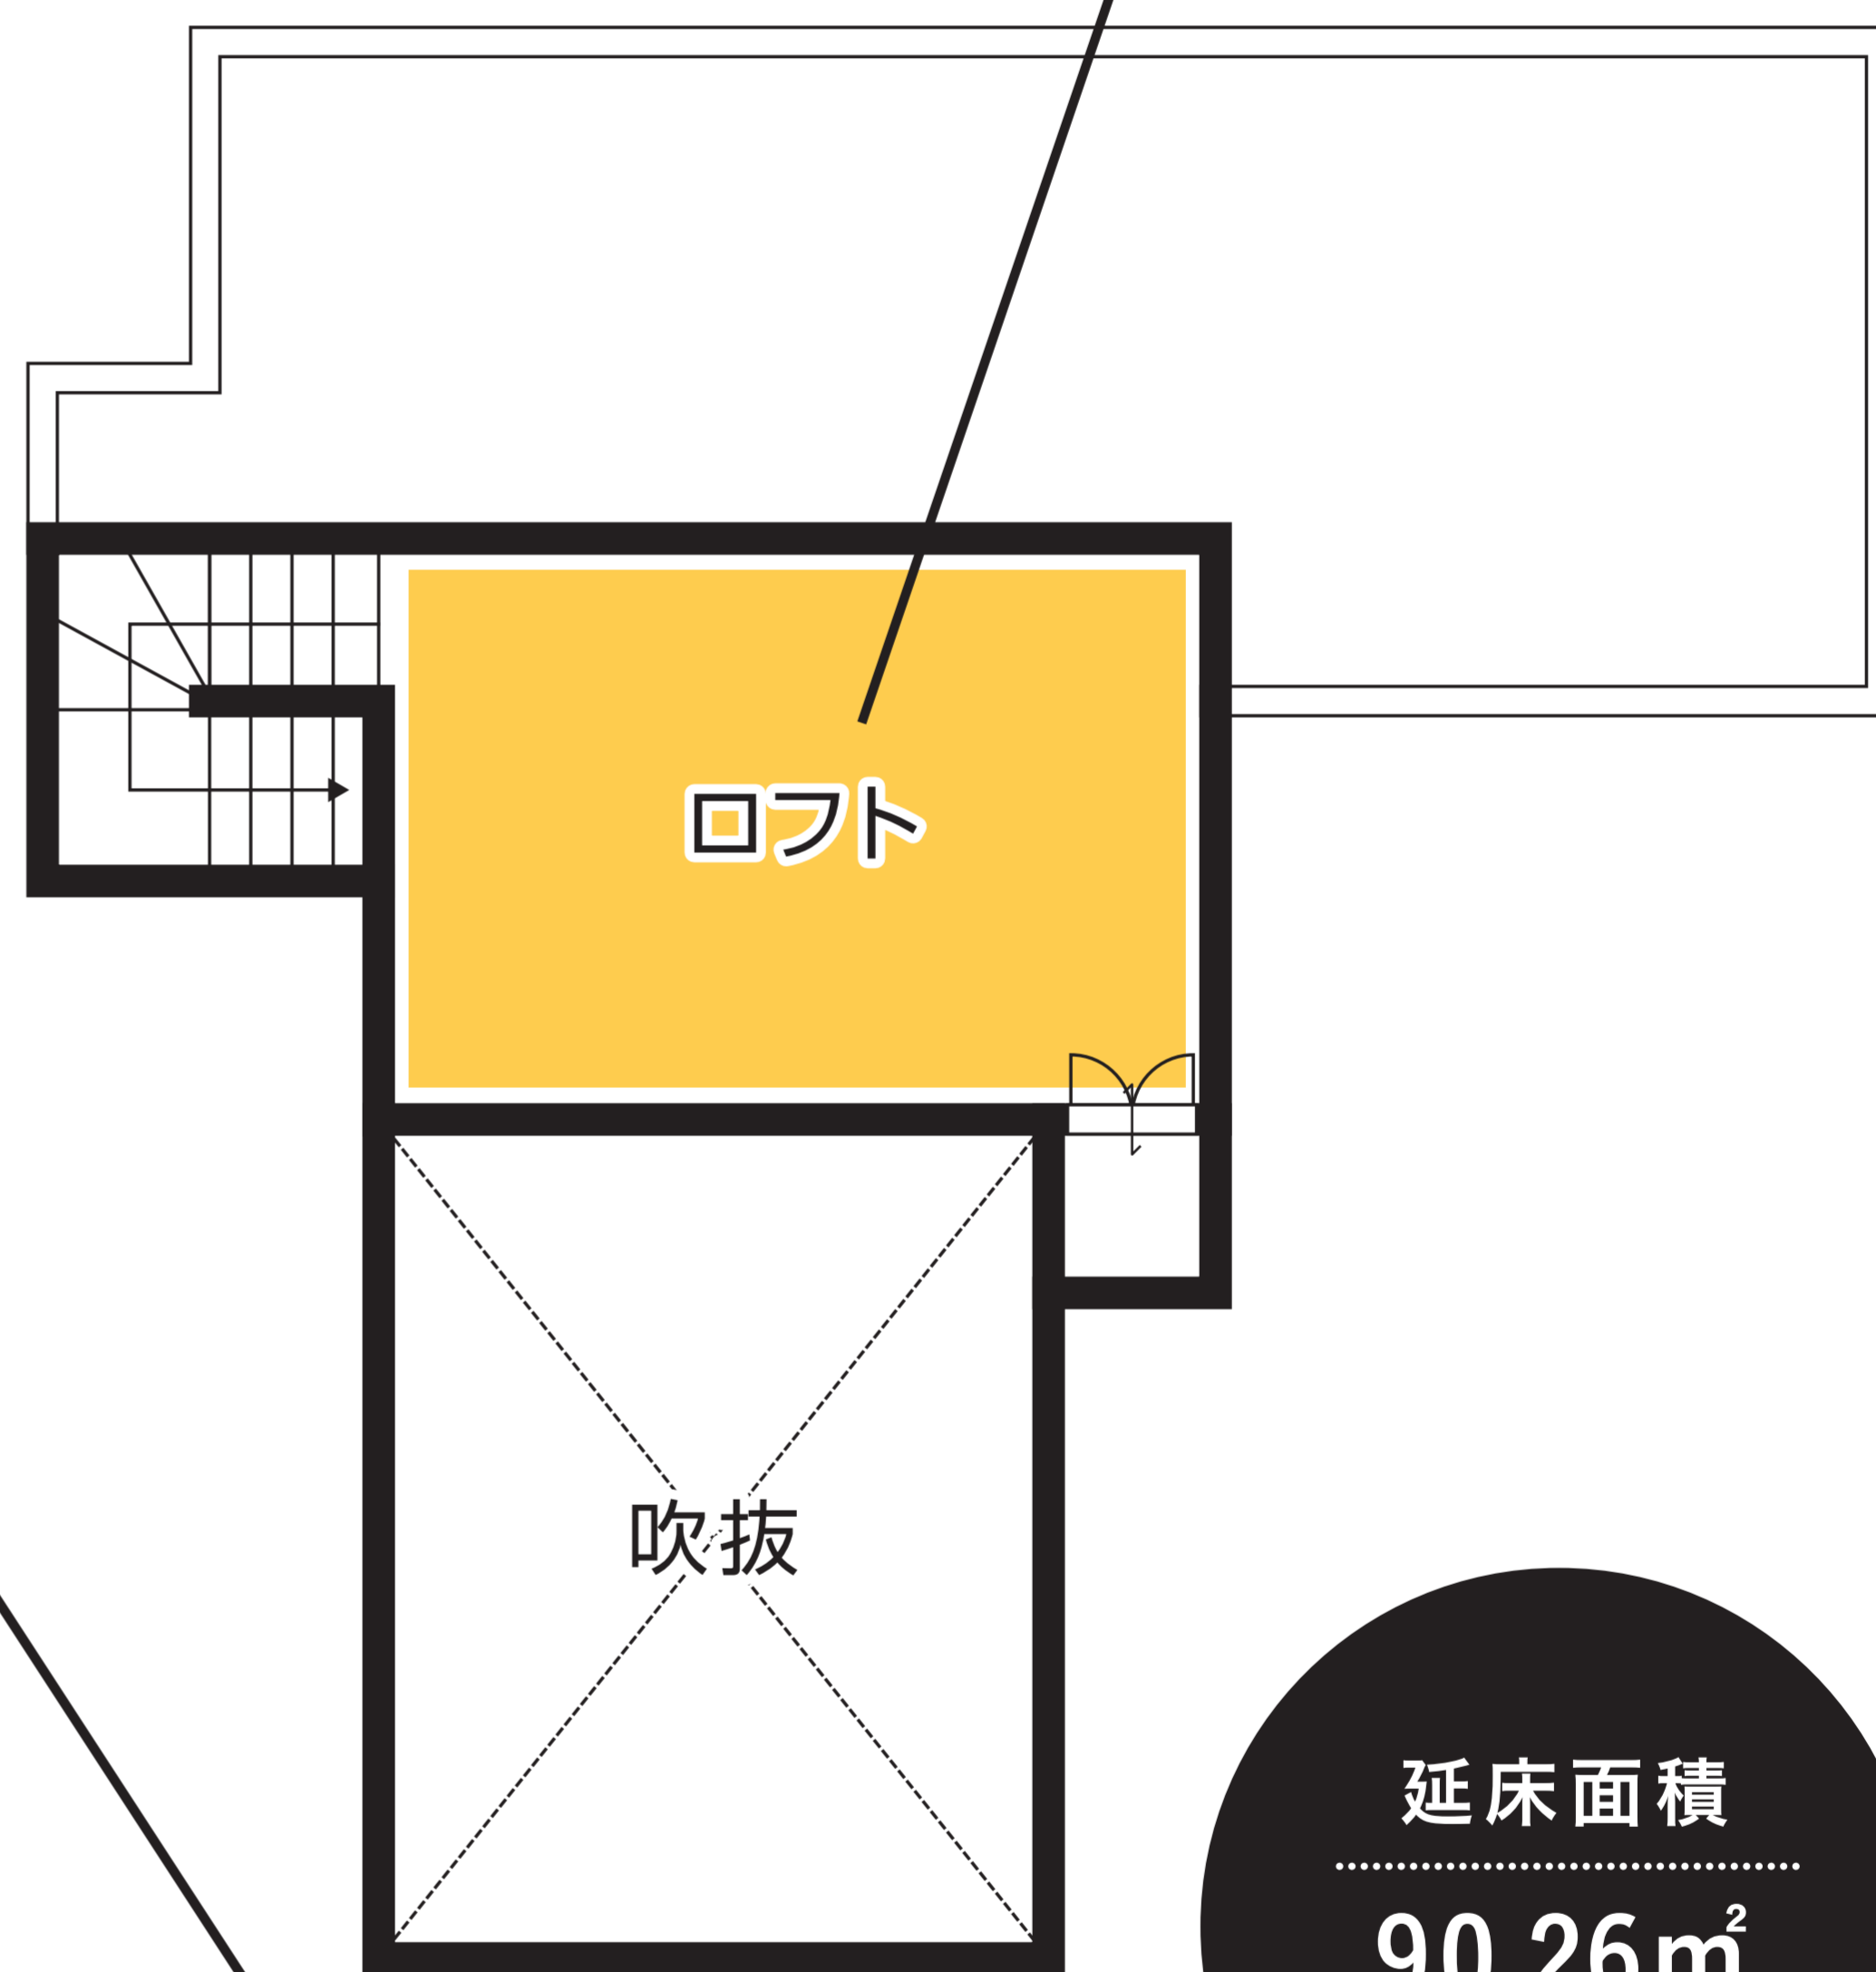

A3

シェアスペース

きょうだいで一緒に宿題したり遊んだり、本やマンガ等の共有のものはシェアスペースに置いておくことができ、様々な使い方ができます。

A2

パッシブデザイン

夏の西日を遮る袖壁や北側の部屋にも日差しを取り込む中庭を完備。自然の力を効率よく利用することで、冷暖房費を抑え、一年中快適な住まいに。

延床面積

90.26㎡
(27.30坪)